


Zeichenerklärung	
	Eindeckschichtung
	Flurstücksgrenze
	Straße mit Fahrbahn
	Flur-/Bundsgrenze
	Fahrbahn mit Asphalt
	Grundstücksgrenze
	Fahrbahn mit Asphalt und Bordstein
	Grundstücksgrenze mit Mauerwerk
	Fahrbahn mit Asphalt und Bordstein mit Gehweg
	Grundstücksgrenze mit Mauerwerk und Zaun
	Fahrbahn mit Asphalt und Bordstein mit Gehweg und Radweg
	Grundstücksgrenze mit Mauerwerk, Zaun und Hecke
	Fahrbahn mit Asphalt und Bordstein mit Gehweg, Radweg und Fußweg
	Grundstücksgrenze mit Mauerwerk, Zaun, Hecke und Stützwand
	Fahrbahn mit Asphalt und Bordstein mit Gehweg, Radweg, Fußweg und Grünflächen
	Grundstücksgrenze mit Mauerwerk, Zaun, Hecke, Stützwand und Grünflächen

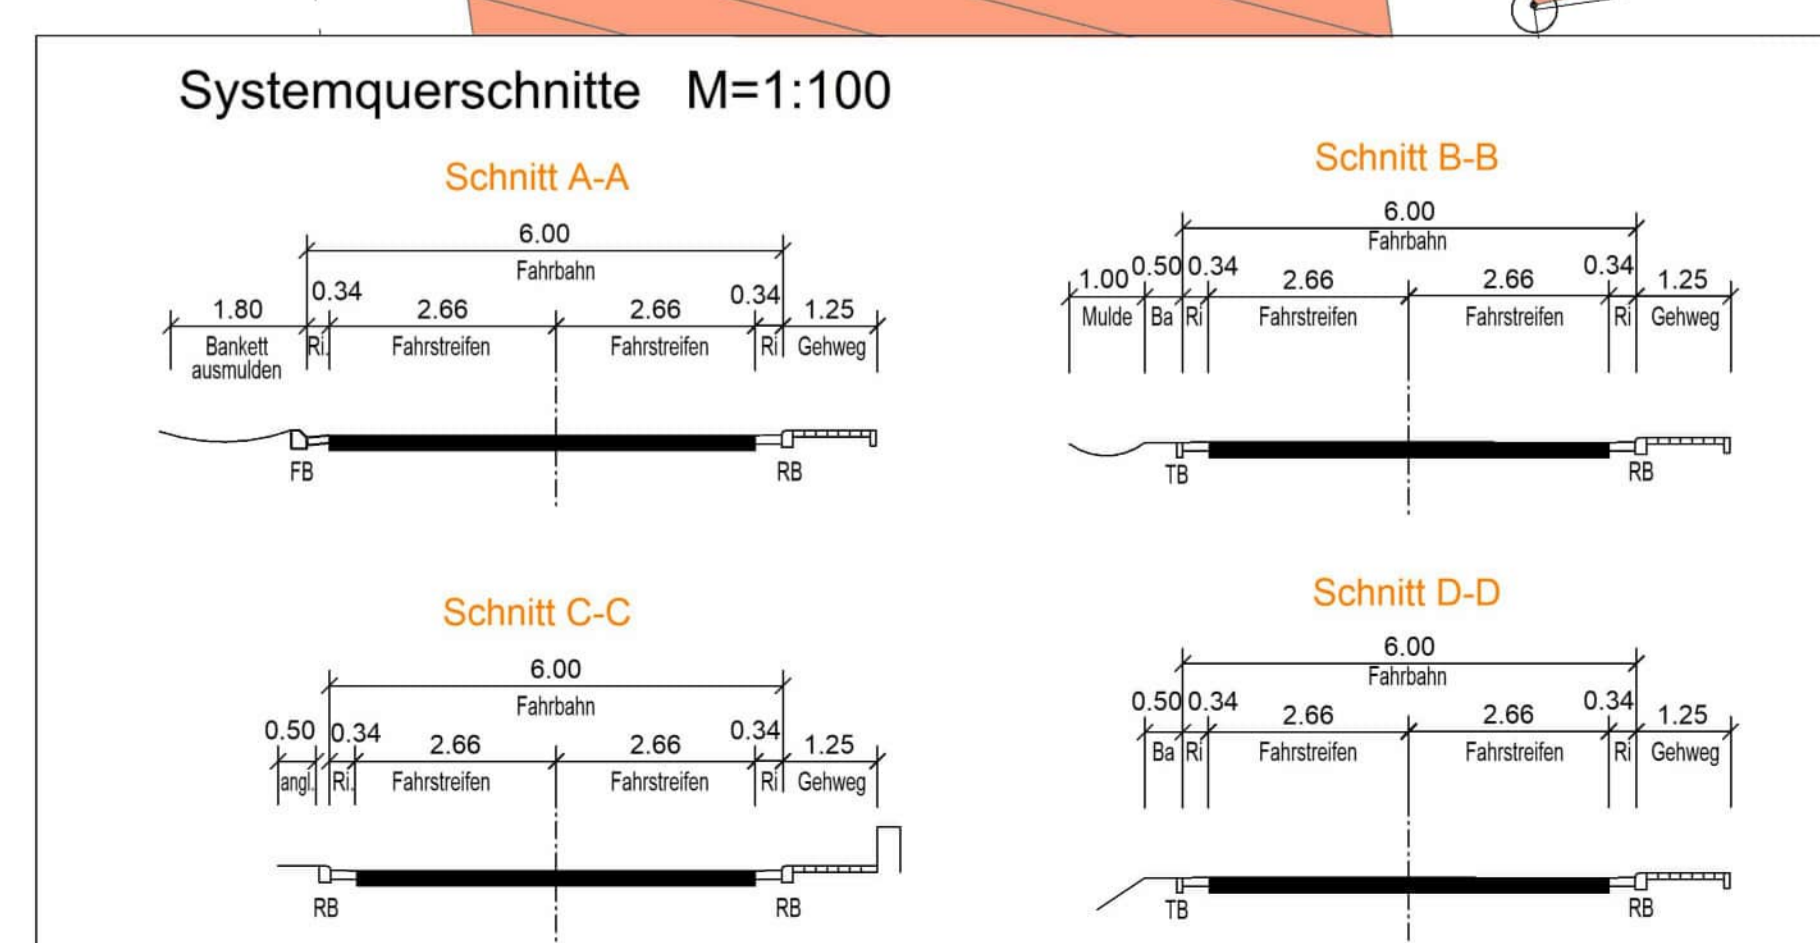

Anschlussplanung:
 B 51 / L 45 / K 8
 Um- und Ausbau des Knotenpunktes
 bei Achs-Höhe von
 mit Anbau von Zusatzspuren
 an die B 51

Entwurfsbearbeitung: SCHÖNHOFEN Beratende Ingenieure VBI PartGmbH Herzelsbrunnerring 5 67657 Kaiserslautern Tel.: 06 31 / 34 24 - 0 Fax: 06 31 / 4 27 45 E-Mail: info@ski.de	Projekt-Nr.: 2001.033 Datum: Januar 2023 Zeichen: Palm
	bearbeitet: Januar 2023 gezeichnet: Januar 2023 geprüft: Januar 2023

Rheinland-Pfalz Landesbetrieb Mobilität Trier Dasbachstr. 15 c · 54292 Trier Tel. 06 51 / 97 96-0 · Fax: 06 51 / 97 96-1480	LBM
---	-----

Anlage: 05 Blatt Nr.: 01 Mastnahmen Nr.: A 22.15-0033.01 bearbeitet: [] Datum: [] Name: [] gezeichnet: [] Datum: [] Name: [] geprüft: [] Datum: [] Name: [] Lageplan 01 von NK: [] Maßstab 1 : 250	
Entwurfsprüfung: LBM Trier Straßenplanung: Landespflege: Immissionsschutz: Nr. Art der Änderung Datum Name 1 2 3 4 5 6	
aufgestellt: Marc Kuhn Trier, den 28.04.2023	genehmigt: gez. i.v. Bartnick Trier, den 28.04.2023

Datum Vermessung: 12/2020
 Datengrundlage Geobasisdaten:
 ©GeoBasis-DE/BKG-LVermGeoRP2021_dfd-by-2.0