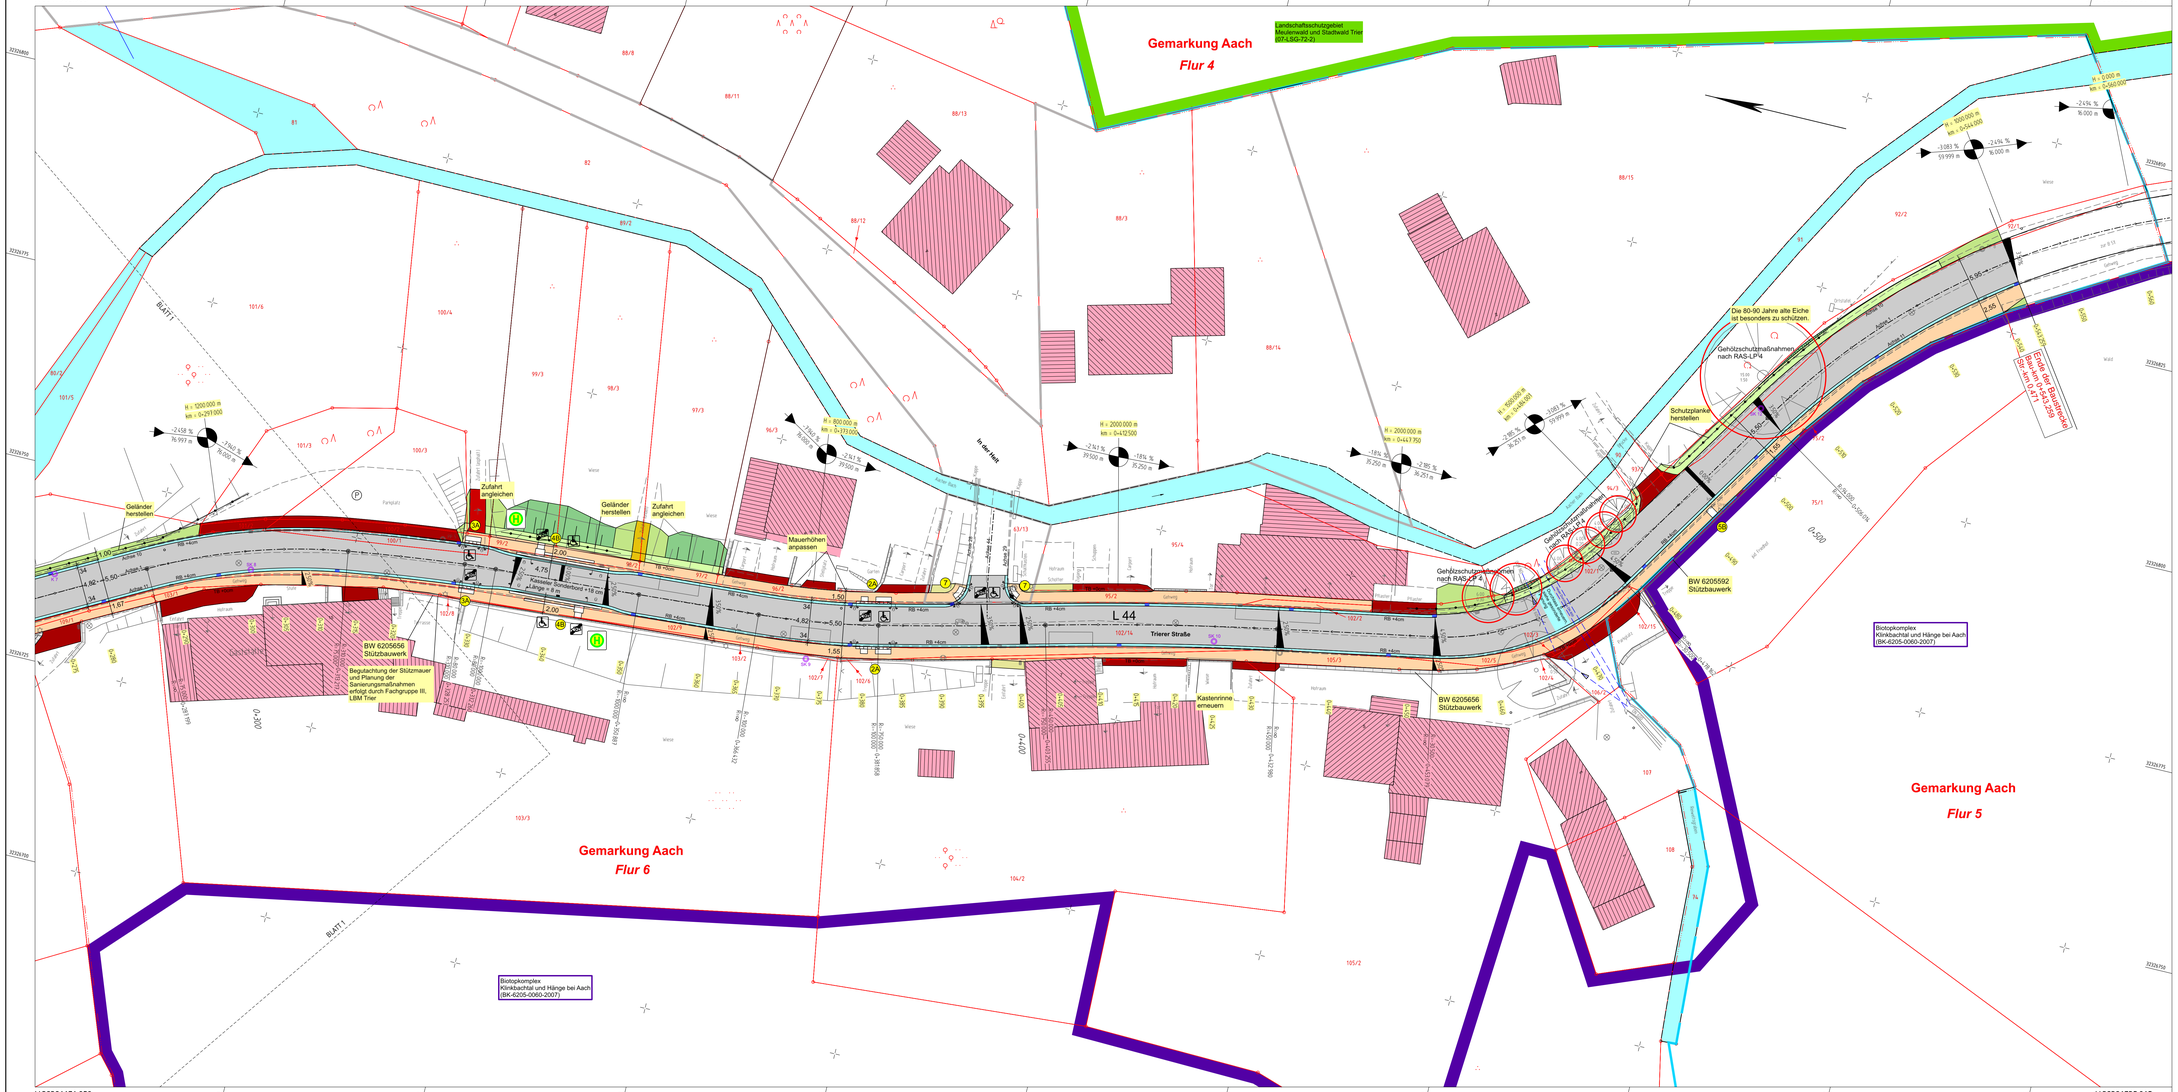
Y 32326806.633
X 5517905.966
Y 32326870.538
X 5517639.780
Y 32326671.959
X 5517873.634
Y 32326735.865
X 5517607.448
Gemarkung Aach
Flur 4
Landschaftsschutzgebiet
Moselwald und Stadtwald Trier
(07-LSG-72-2)
L 44
Trierer Straße
Gemarkung Aach
Flur 5
Gemarkung Aach
Flur 6
BLATT 1
BLATT 1
BW 6205556
Stützbauwerk
Begutachtung der Stützmauer und Planung der Sanierungsmaßnahmen erfolgt durch Fachgruppe III, LBM Trier
BW 6205592
Stützbauwerk
BW 6205556
Stützbauwerk
Biotopkomplex
Klinkbachtal und Hänge bei Aach
(BK-6205-0060-2007)
Biotopkomplex
Klinkbachtal und Hänge bei Aach
(BK-6205-0060-2007)
Die 80-90 Jahre alte Eiche ist besonders zu schützen.
Gehölzschutzmaßnahmen nach RAS-LP4
Schutzplanken herstellen
Gehölzschutzmaßnahmen nach RAS-LP4
Gehölzschutzmaßnahmen nach RAS-LP4
Schutzplanken herstellen
Einbau der Baumschutzplanken gem. ZTV 12.4.1.1
Zufahrt angleichen
Zufahrt angleichen
Geländer herstellen
Geländer herstellen
Mauerhöhen anpassen
Kastenrinne erneuern
Kastenrinne
Tr. Ver Holz
Tr. Ver Holz
Achse 20
Achse 21
Achse