Detail Schrammbord
M 1:25

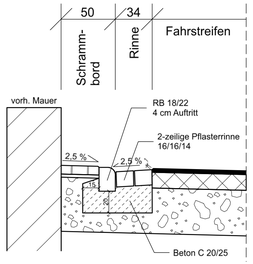

Detail Querungsstelle
M 1:25

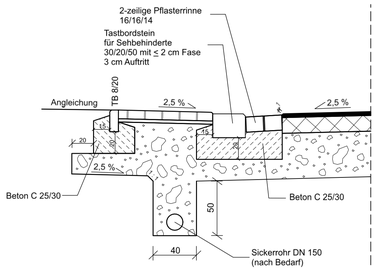

Straßenquerschnitt - L 44
Vollausbau

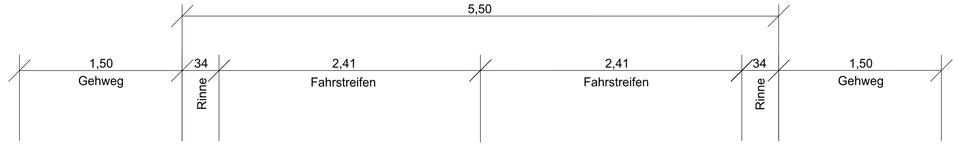

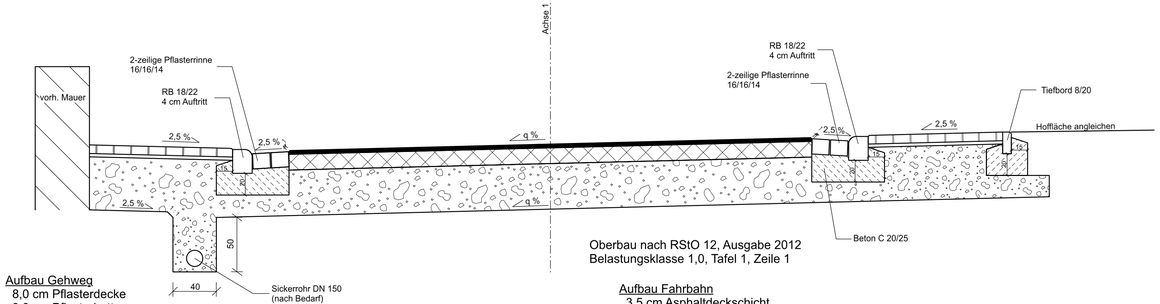

Aufbau Gehweg
8,0 cm Pflasterdecke
3,0 cm Pflasterbett
49,0 cm Frostschutzschicht
60,0 cm Gesamtaufbau

Oberbau nach RStO 12, Ausgabe 2012
Belastungsklasse 1,0, Tafel 1, Zeile 1

Aufbau Fahrbahn
3,5 cm Asphaltdeckschicht
14,5 cm Asphalttragschicht
42,0 cm Frostschutzschicht
60,0 cm Gesamtaufbau

Detail Tiefbord 8/20
M 1:10

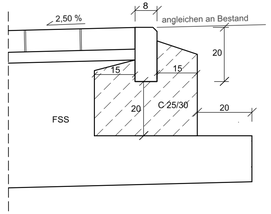

Detail Randwinkelstein als Heckenschutz
M 1:10

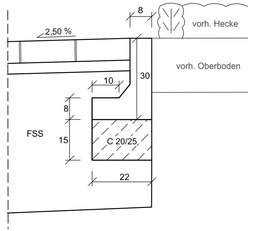

1	2

BAUENTWURF

RheinlandPfalz
Landesbetrieb Mobilität
Trier
Dasbachstr.15 c · 54292 Trier
Tel: 0651/9796-0 · Fax: 0651/9796-1480
LBM

L 44
OD Aach

Unterlage: 14.2		
Blatt Nr.: 01		
Maßnahmen Nr.: A.22-16-0013		
	Datum	Name
bearbeitet	August 2022	Bernard
gezeichnet	August 2022	Bernard
geprüft		
Regelquerschnitt 01	Maßstab 1 : 25	
von NK: 6205 052	nach NK: 6205 053	

	Datum	Name
Entwurfsprüfung: LBM Trier		
Straßenplanung:	29.09.2022	Marc Kuhn
Landespflege:		
Immissionsschutz:		

Nr.	Art der Änderung	Datum	Name
1			
2			
3			
4			
5			
6			

aufgestellt:	genehmigt:
gez. Kuhn	gez. i.V. Bartnick
Trier, den 29.09.2022	Trier, den 29.09.2022

Datum Vermessung: 10/2016

Datengrundlage Geobasisdaten:
©LBM/GeoBasis-DE/BKG/LVermGeoRP2021, dl-de/by-2-0