


Straßenquerschnitt - L 44

Bushaltestelle

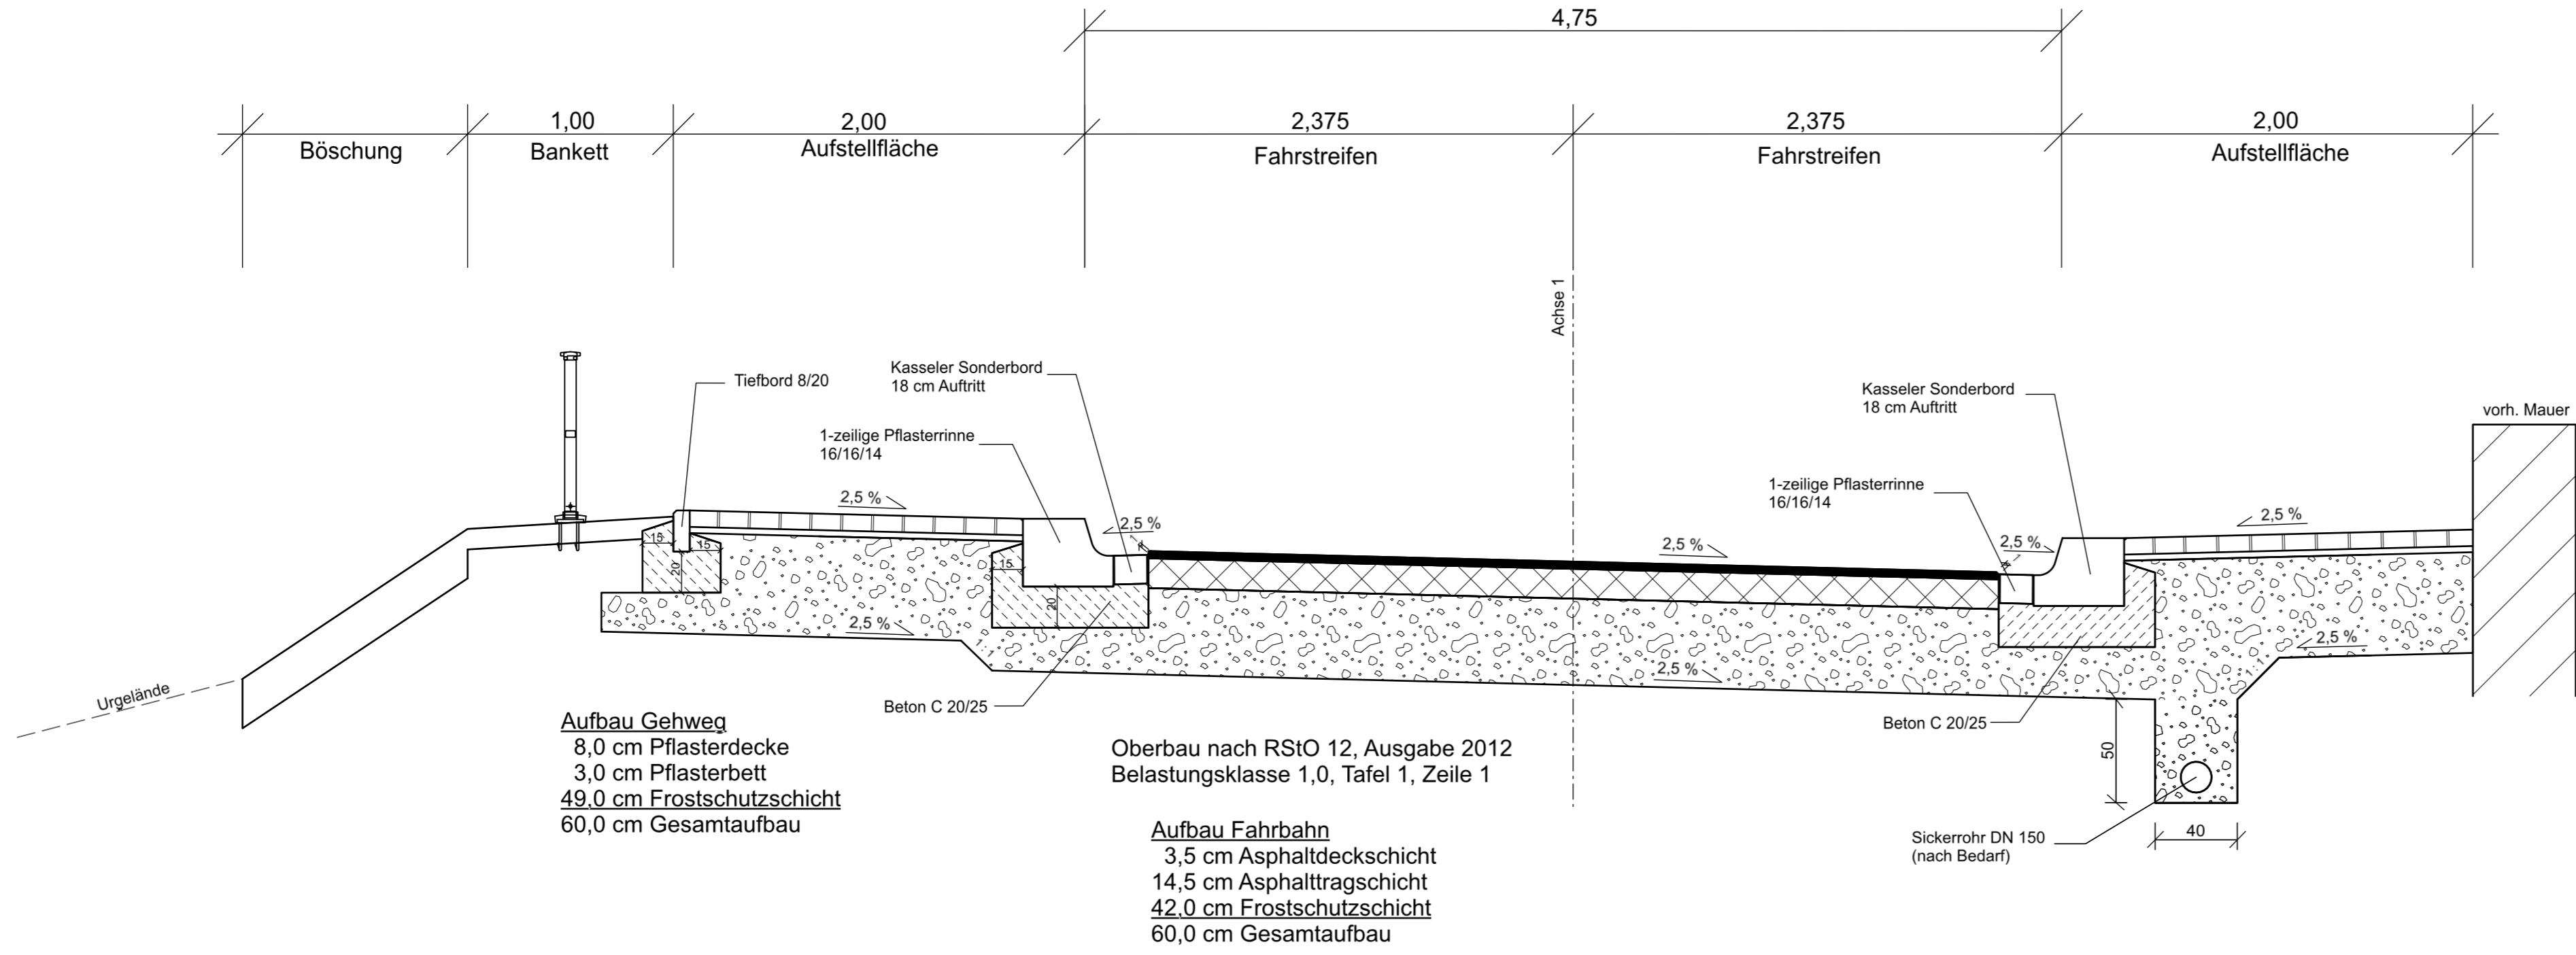

BAUENTWURF

Rheinland-Pfalz

Landesbetrieb Mobilität
Trier
Dasbachstr. 15 c · 54292 Trier
Tel: 0651/9796-0 · Fax: 0651/9796-1480

L 44 OD Aach	Unterlage: 14.2	
	Blatt Nr.: 02	
	Maßnahmen Nr.: A.22-16-0013	
	bearbeitet	Datum
	gezeichnet	August 2022
	geprüft	Name
Regelquerschnitt 02		
von NK: 6205 052 nach NK: 6205 053		
Maßstab 1 : 25		

Entwurfsprüfung: LBM Trier	Datum	Name
Straßenplanung:	29.09.2022	Marc Kuhn
Landespflege:		
Immissionsschutz:		

Nr.	Art der Änderung	Datum	Name
1			
2			
3			
4			
5			
6			

aufgestellt: gez. Kuhn	genehmigt: gez. i.V. Bartnick
Trier, den 29.09.2022	Trier, den 29.09.2022

Datum Vermessung: 10/2016
 Datengrundlage Geobasisdaten:
 ©LBM/GeoBasis-DE/BKG/LVermGeoRP2021, dl-de/by-2-0