


Ausbauquerschnitte K8 Achse 630, M = 1 : 50

Station 2+140,000 m

Schnitt A-A

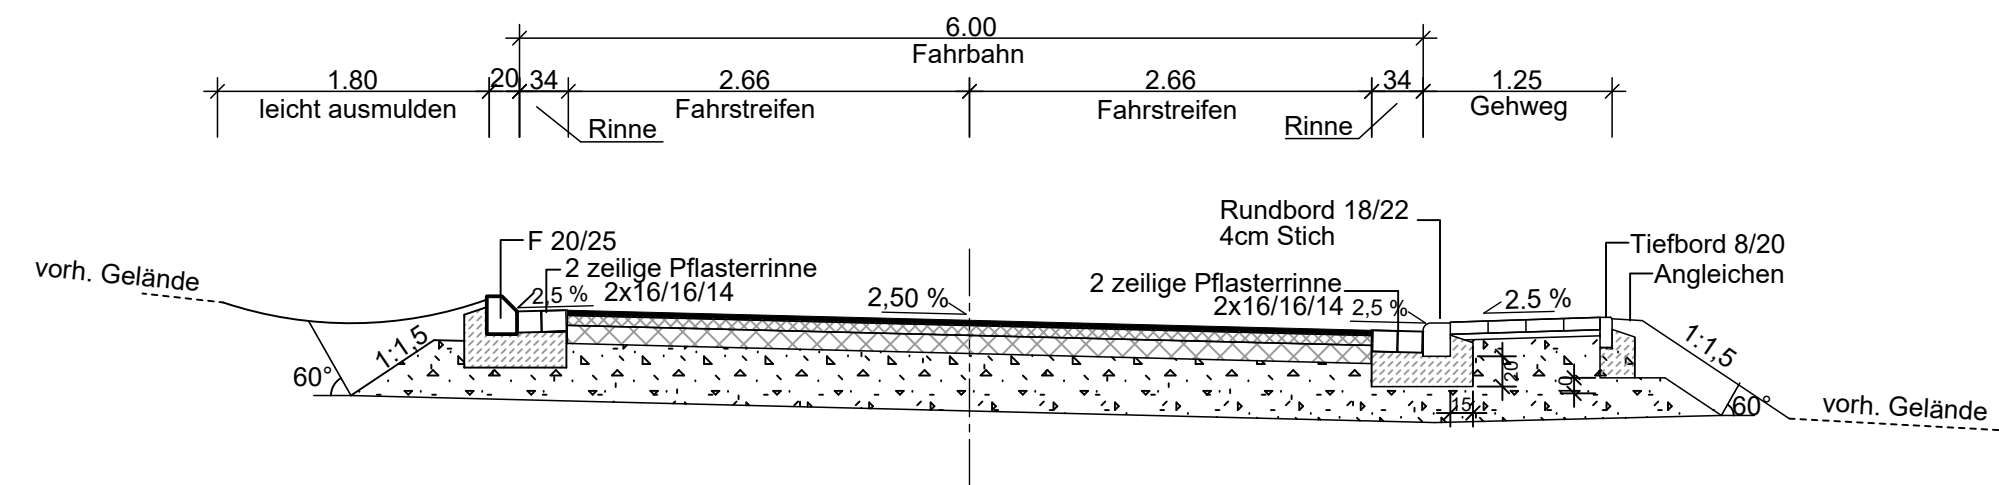

Deckenaufbau Fahrbahn:

- 3.5 cm Deckschicht
- 6.5 cm Binderschicht
- 12.0 cm bit. Tragschicht
- 38.0 cm Frostschuttschicht

60.0 cm Gesamtstärke

Deckenaufbau gem. RStO 12
BK 3.2, Tafel 1, Zeile 1

Deckenaufbau Gehweg:


- 8.0 cm Betonsteinpflaster
- 4.0 cm Sand-/ Kiesbett
- ≥ 48.0 cm Frostschuttschicht

≥ 60.0 cm Gesamtstärke

Deckenaufbau gem. RStO 12
Tafel 6, Zeile 2

Station 2+250,000 m

Schnitt B-B

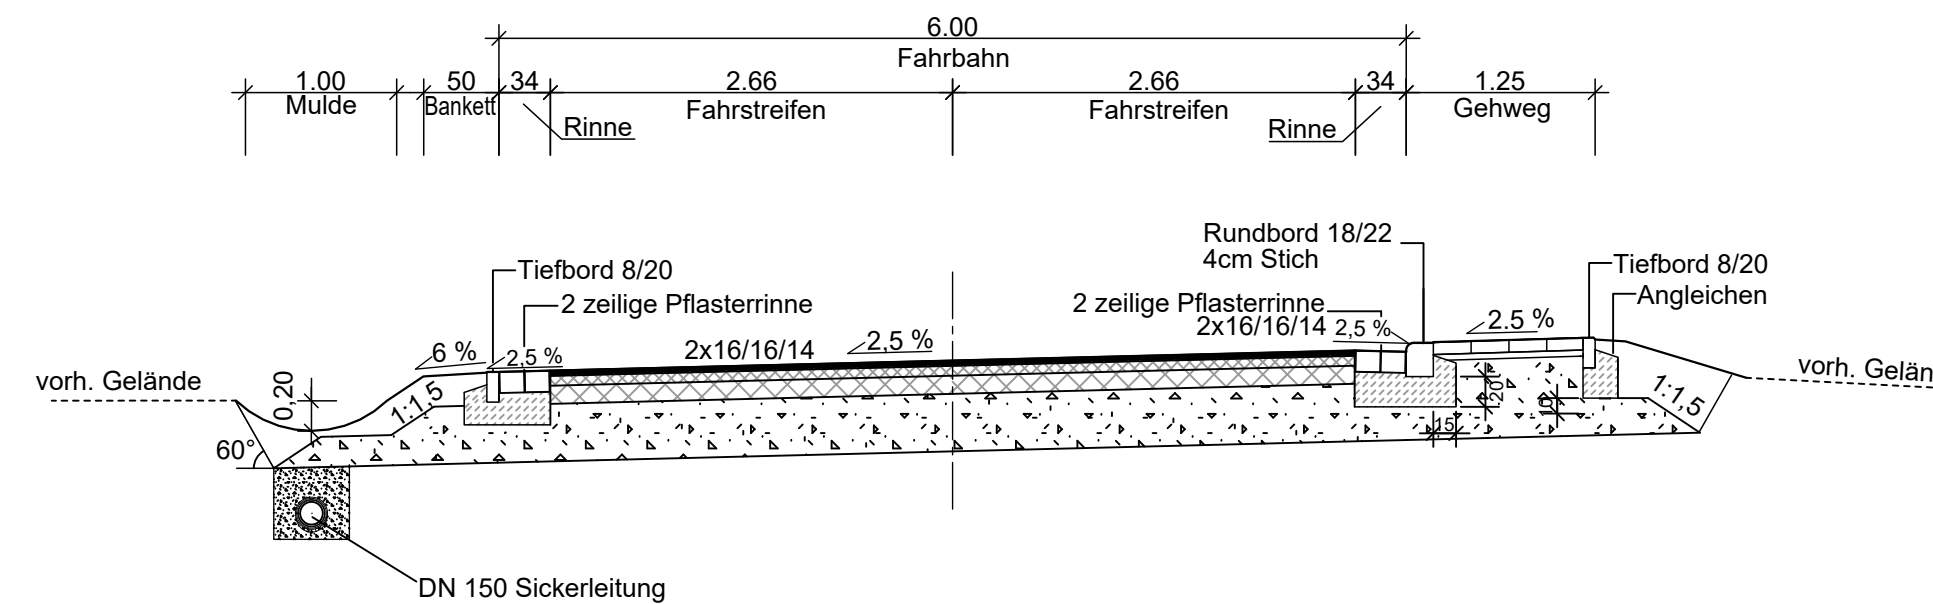

Deckenaufbau Fahrbahn:

- 3.5 cm Deckschicht
- 6.5 cm Binderschicht
- 12.0 cm bit. Tragschicht
- 38.0 cm Frostschuttschicht

60.0 cm Gesamtstärke

Deckenaufbau gem. RStO 12
BK 3.2, Tafel 1, Zeile 1

Deckenaufbau Gehweg:

- 8.0 cm Betonsteinpflaster
- 4.0 cm Sand-/ Kiesbett
- ≥ 48.0 cm Frostschuttschicht

≥ 60.0 cm Gesamtstärke

Deckenaufbau gem. RStO 12
Tafel 6, Zeile 2

Entwurfsbearbeitung: SCHÖNHOFEN Beratende Ingenieure VBI PartGmbH Hertelsbrunnenring 5 67657 Kaiserslautern Tel.: 06 31 / 3 41 24 - 0 Fax: 06 31 / 4 37 45 E-Mail: info@si-kl.de	Projekt-Nr.: 2001.033		
		Datum	Zeichen
	bearbeitet:	Januar 2023	Palm
	gezeichnet:	Januar 2023	Palm
	geprüft:	Januar 2023	<i>[Signature]</i>



BAUENTWURF

Rheinland-Pfalz

Landesbetrieb Mobilität
 Trier
 Dasbachstr. 15 c · 54292 Trier
 Tel: 0651/9796-0 · Fax: 0651/9796-1480

K 008, OD Hohensonne	Anlage: 14	
	Blatt Nr.: 01	
	Maßnahmen Nr.: A.22-15-0033.01	
	Datum	Name
bearbeitet		
gezeichnet		
geprüft		
Ausbauquerschnitte	Maßstab 1 : 50	
von NK:	nach NK:	


Entwurfsprüfung: LBM Trier	Datum	Name
Straßenplanung:		
Landespflege:		
Immissionsschutz:		
Nr.	Art der Änderung	Datum
1		
2		
3		
4		
5		
6		

aufgestellt: <p style="text-align: center;">Marc Kuhn</p>	genehmigt: <p style="text-align: center;">gez. i.V. Bartrick</p>
Trier, den ...28.04.2023...	Trier, den ...28.04.2023...

Ausbauquerschnitte K8 Achse 630

M 1 : 50

Schnitt C-C

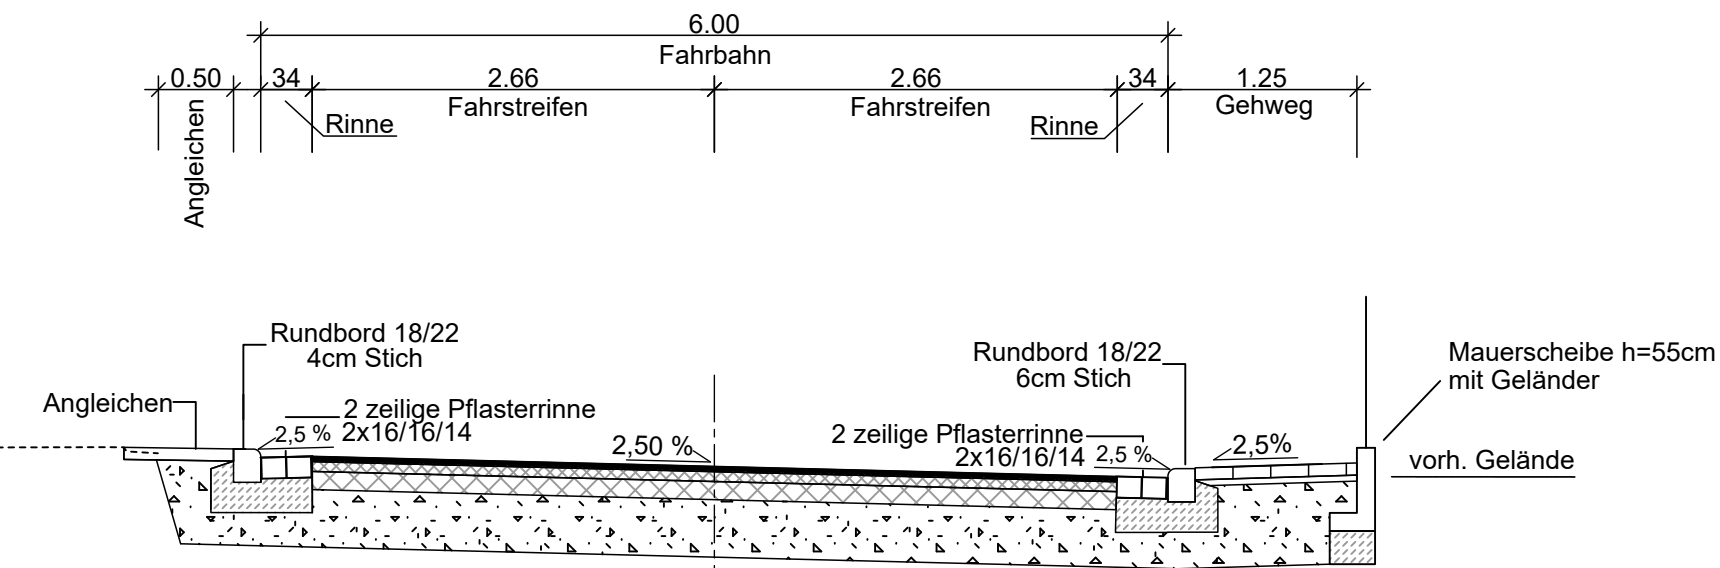

Deckenaufbau Fahrbahn:

- 3.5 cm Deckschicht
- 6.5 cm Binderschicht
- 12.0 cm bit. Tragschicht
- 38.0 cm Frostschutzschicht

60.0 cm Gesamtstärke

Deckenaufbau gem. RStO 12
BK 3.2, Tafel 1, Zeile 1

Deckenaufbau Gehweg:



- 8.0 cm Betonsteinpflaster
- 4.0 cm Sand-/ Kiesbett
- ≥ 48.0 cm Frostschutzschicht

≥ 60.0 cm Gesamtstärke

Deckenaufbau gem. RStO 12
Tafel 6, Zeile 2

Ausbauquerschnitte K8 Achse 630, M 1 : 25

Schnitt D-D

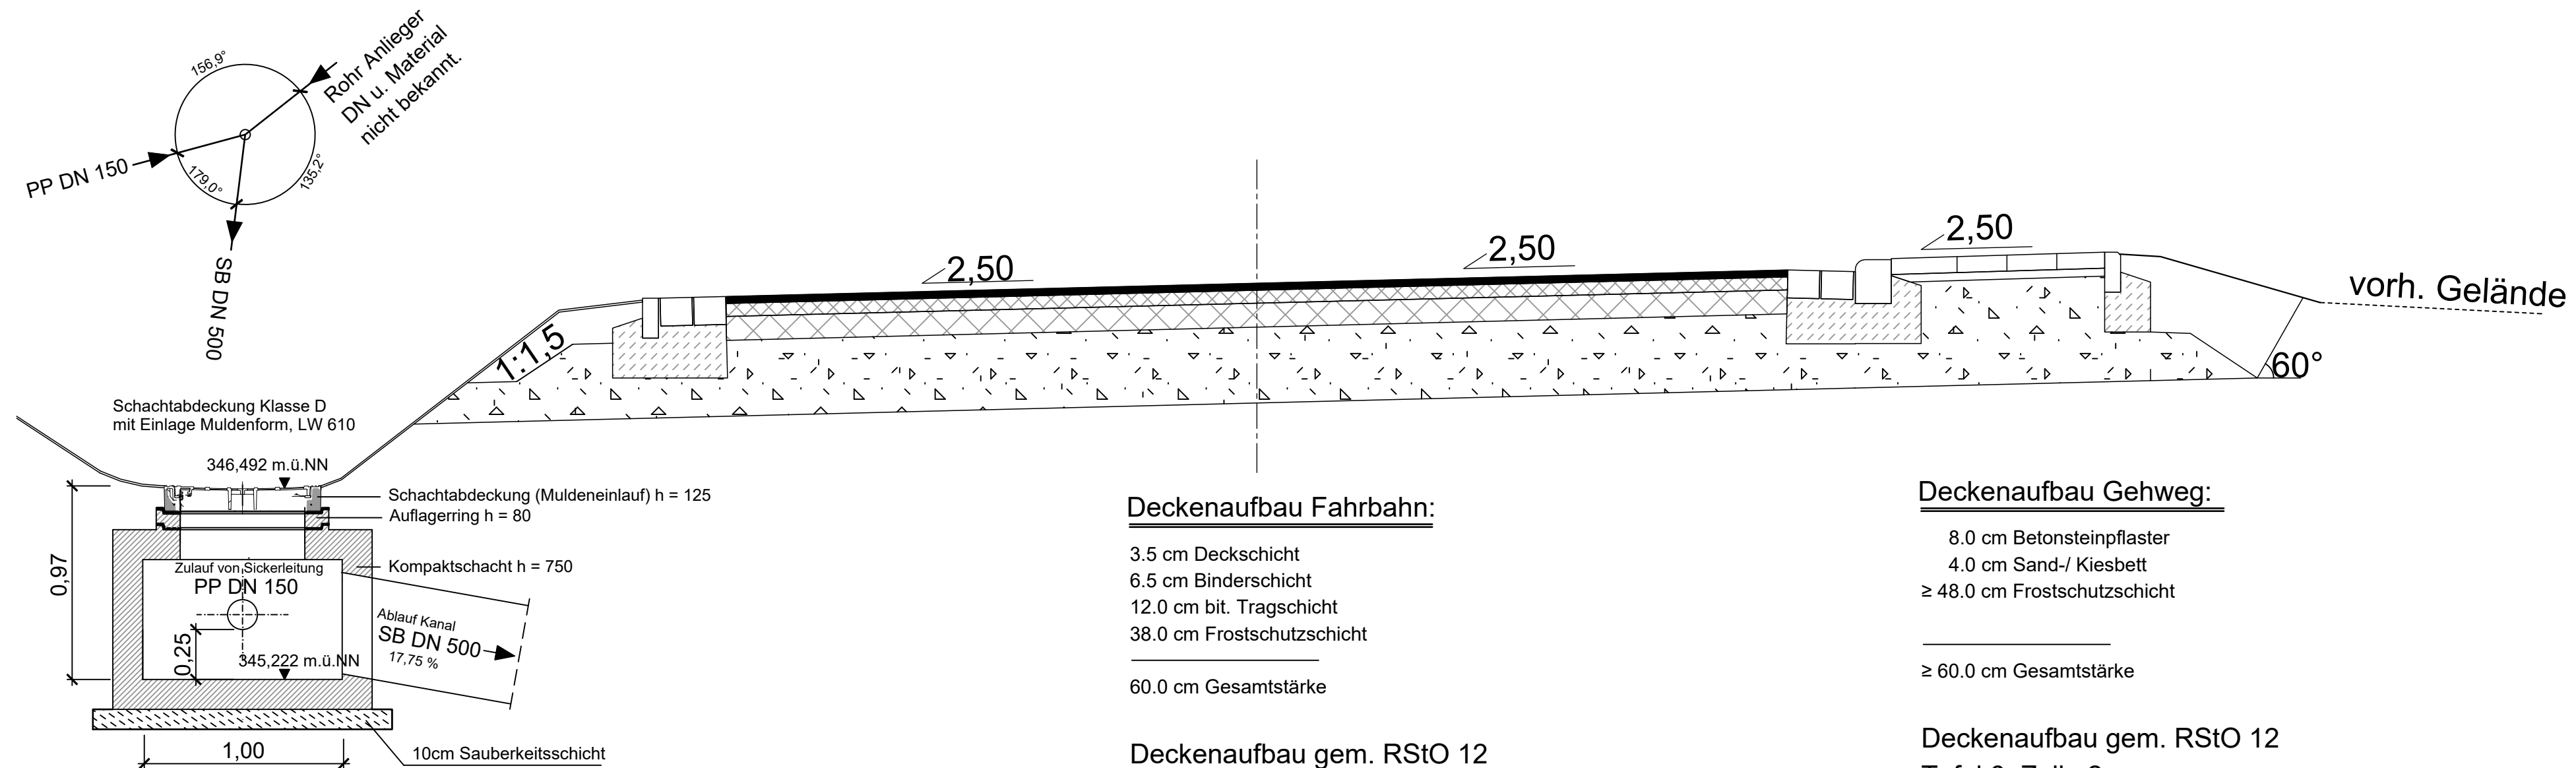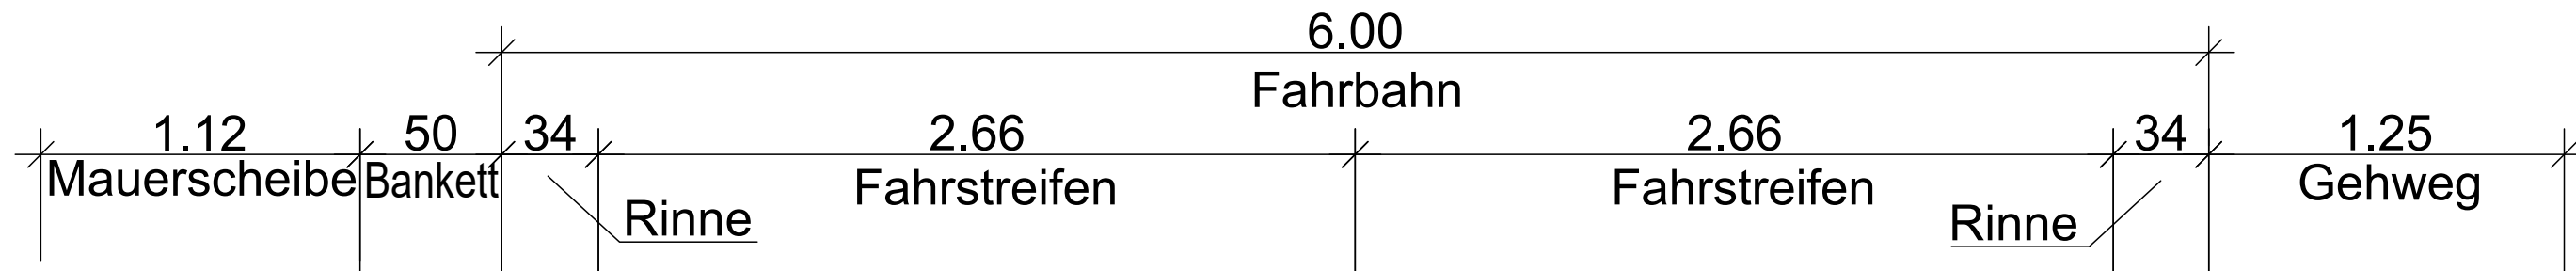

Deckenaufbau Fahrbahn:

- 3.5 cm Deckschicht
- 6.5 cm Binderschicht
- 12.0 cm bit. Tragschicht
- 38.0 cm Frostschutzschicht

60.0 cm Gesamtstärke

Deckenaufbau gem. RStO 12
BK 3.2, Tafel 1, Zeile 1

Deckenaufbau Gehweg:

- 8.0 cm Betonsteinpflaster
- 4.0 cm Sand-/ Kiesbett
- ≥ 48.0 cm Frostschutzschicht

≥ 60.0 cm Gesamtstärke

Deckenaufbau gem. RStO 12
Tafel 6, Zeile 2


1 2

Entwurfsbearbeitung: SCHÖNHOFEN Beratende Ingenieure VBI PartGmbH Hertelsbrunnerring 5 67657 Kaiserslautern Tel.: 06 31 / 3 41 24 - 0 Fax: 06 31 / 4 37 45 E-Mail: info@si-kl.de	Projekt-Nr.: 2001.033	
	Datum	Zeichen
	bearbeitet: Januar 2023	Palm
	gezeichnet: Januar 2023	Palm
	geprüft: Januar 2023	<i>ZJK</i>

BAUENTWURF



Landesbetrieb Mobilität
Trier
Dasbachstr. 15 c · 54292 Trier
Tel: 0651/9796-0 · Fax: 0651/9796-1480

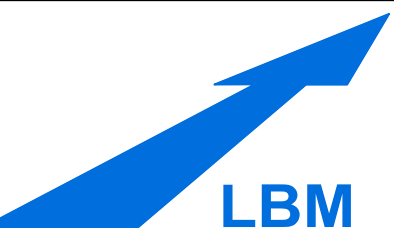

K 008, OD Hohensonne	Anlage: 14											
	Blatt Nr.: 02											
	Maßnahmen Nr.: A.22-15-0033.01											
	<table border="1"> <tr> <th></th> <th>Datum</th> <th>Name</th> </tr> <tr> <td>bearbeitet</td> <td></td> <td></td> </tr> <tr> <td>gezeichnet</td> <td></td> <td></td> </tr> <tr> <td>geprüft</td> <td></td> <td></td> </tr> </table>		Datum	Name	bearbeitet			gezeichnet			geprüft	
	Datum	Name										
bearbeitet												
gezeichnet												
geprüft												
Ausbauquerschnitte Maßstab 1 : 50; 1 : 25 von NK: nach NK:												

Entwurfsprüfung: LBM Trier	Datum	Name	
Straßenplanung:			
Landespflege:			
Immissionsschutz:			
Nr.	Art der Änderung	Datum	Name
1			
2			
3			
4			
5			
6			

aufgestellt:	genehmigt:
Marc Kuhn	gez. i.V. Bartnick
Trier, den 28.04.2023	Trier, den 28.04.2023

--	--