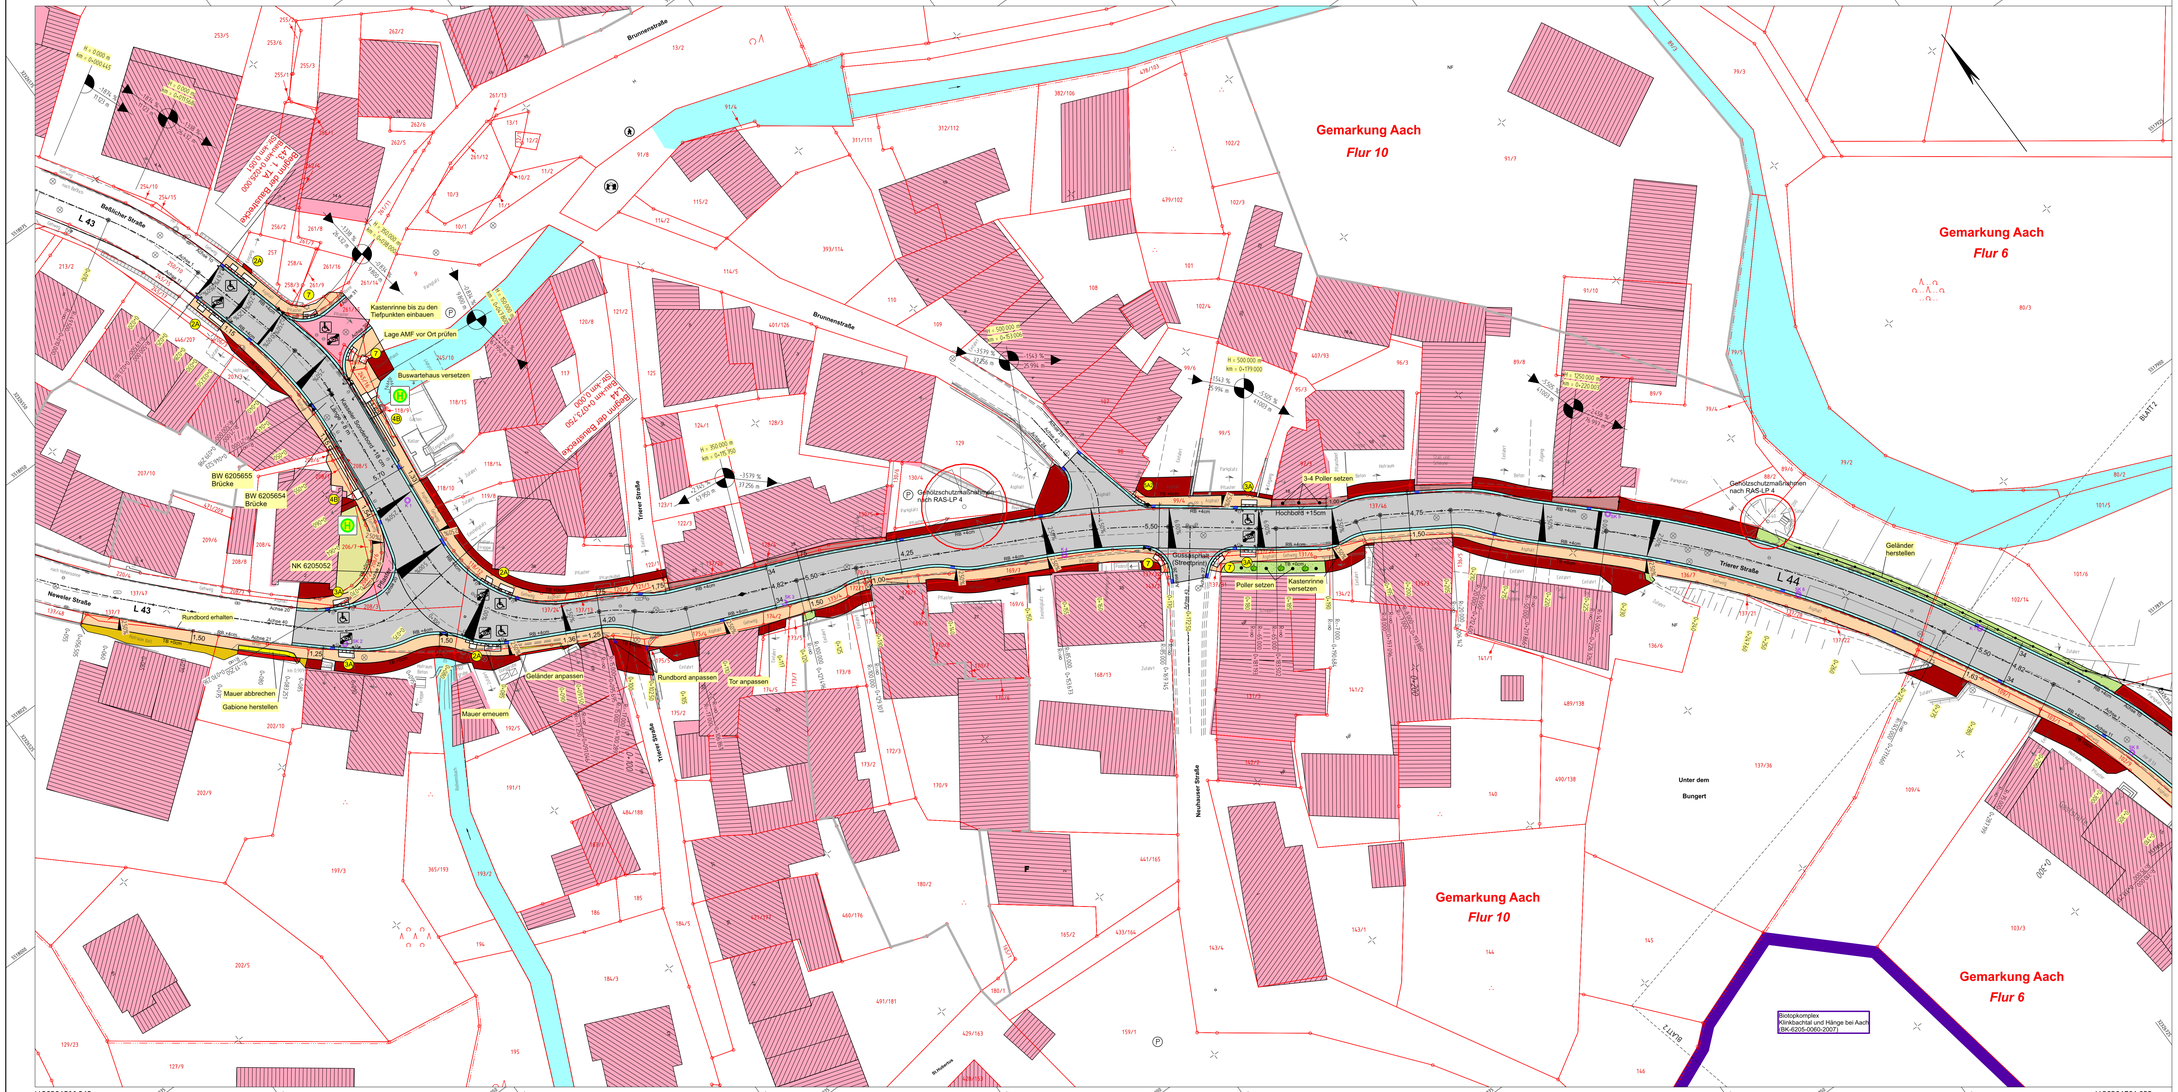
Y 32326581.771
X 5518097.496
Y 32326803.241
X 5517936.589
Y 32326500.363
X 5517985.447
Y 32326721.833
X 5517824.540
Gemarkung Aach
Flur 10
Gemarkung Aach
Flur 6
Gemarkung Aach
Flur 10
Gemarkung Aach
Flur 6
Brunnenstraße
Bahnlinie Trier - Wasserbillig
Bahnlinie Trier - Wasserbillig
Bahnlinie Trier - Wasserbillig